


## 3. OG | 2 Zimmer | 56,18 m<sup>2</sup>

Stadtteilzentrum Freiam Nord - München - MK2 - T1  
Wohnungsnummer 18 (1.318)

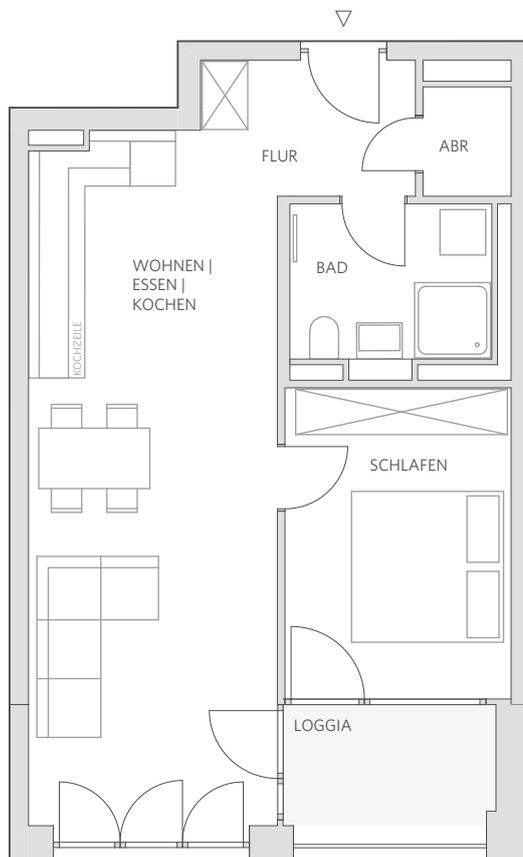

Wohnen   Kochen   Essen	31,07 m <sup>2</sup>
Schlafen	12,27 m <sup>2</sup>
Flur	3,16 m <sup>2</sup>
Bad	5,94 m <sup>2</sup>
Abstellraum	1,68 m <sup>2</sup>
Loggia (50%)	2,06 m <sup>2</sup>
<b>Wohnfläche gesamt</b>	<b>56,18 m<sup>2</sup></b>

**Hinweis:**

- Möblierungen sind nicht im Mietpreis enthalten und dienen nur der exemplarischen Darstellung
- Grundrisse im Maßstab 1:100 bei Ausdruck in DIN A4 ohne Seitenanpassung
- Alle Flächenangaben ohne Gewähr, im Zuge der Ausführungsplanung können sich Änderungen ergeben

