


3. OG | 3 Zimmer | 81,05 m²

Stadtteilzentrum Freiham Nord - München - MK2 - T1
Wohnungsnummer 11 (1.311)

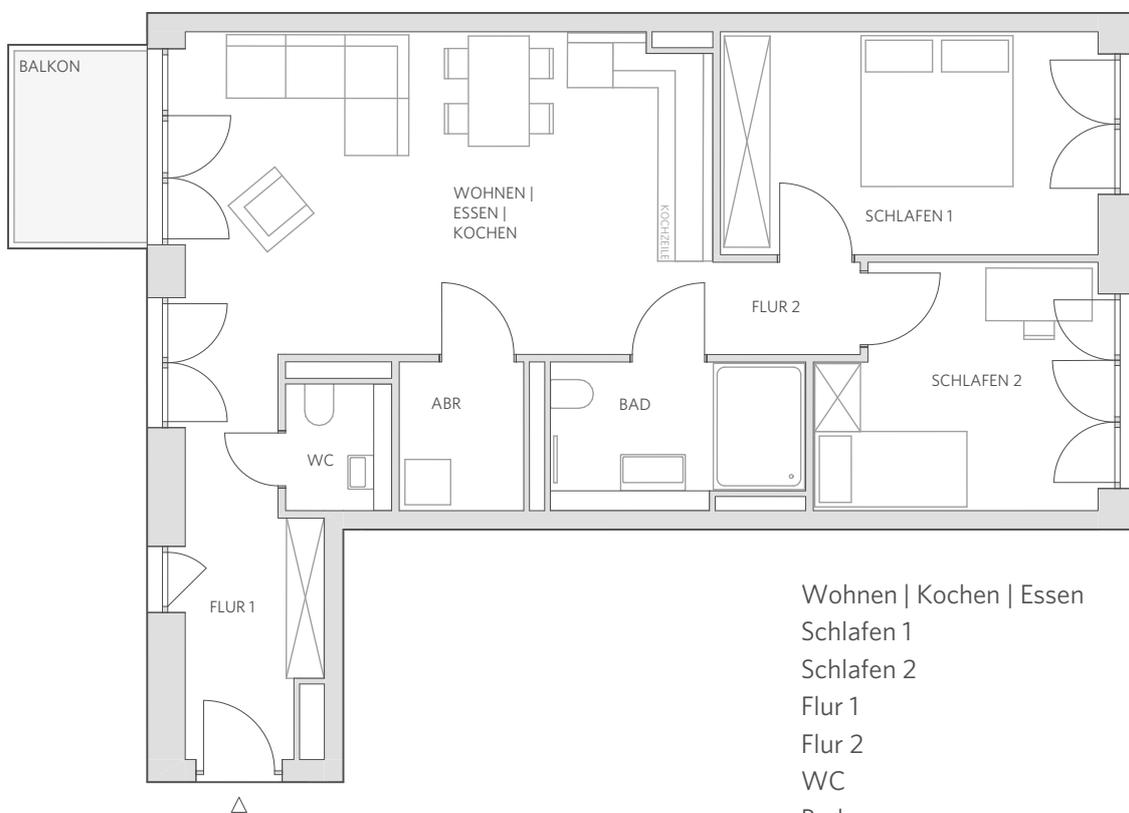

Wohnen Kochen Essen	30,36 m ²
Schlafen 1	14,70 m ²
Schlafen 2	11,33 m ²
Flur 1	8,59 m ²
Flur 2	2,36 m ²
WC	1,96 m ²
Bad	6,24 m ²
Abstellraum	3,23 m ²
Balkon (50%)	2,28 m ²
Wohnfläche gesamt	81,05 m²

Hinweis:

- Möblierungen sind nicht im Mietpreis enthalten und dienen nur der exemplarischen Darstellung
- Grundrisse im Maßstab 1:100 bei Ausdruck in DIN A4 ohne Seitenanpassung
- Alle Flächenangaben ohne Gewähr, im Zuge der Ausführungsplanung können sich Änderungen ergeben

