


## 2. OG | 2 Zimmer | 57,63 m<sup>2</sup>

Stadtteilzentrum Freiam Nord - München - MK2 - T1  
Wohnungsnummer 12 (1.212)

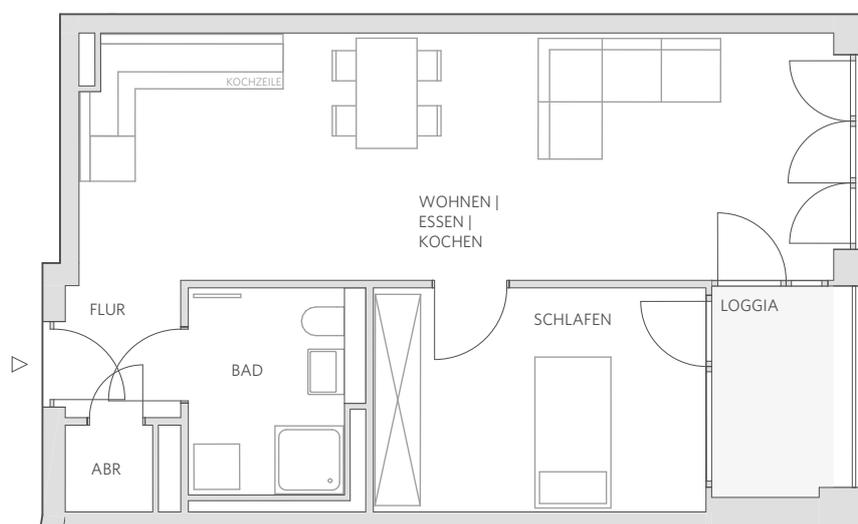

Wohnen   Kochen   Essen	32,35 m <sup>2</sup>
Schlafen	13,08 m <sup>2</sup>
Flur	2,74 m <sup>2</sup>
Bad	6,03 m <sup>2</sup>
Abstellraum	1,32 m <sup>2</sup>
Loggia (50%)	2,11 m <sup>2</sup>
<b>Wohnfläche gesamt</b>	<b>57,63 m<sup>2</sup></b>

Hinweis:  
 - Möblierungen sind nicht im Mietpreis enthalten und dienen nur der exemplarischen Darstellung  
 - Grundrisse im Maßstab 1:100 bei Ausdruck in DIN A4 ohne Seitenanpassung  
 - Alle Flächenangaben ohne Gewähr, im Zuge der Ausführungsplanung können sich Änderungen ergeben

