


## 2. OG | 2 Zimmer | 47,67 m<sup>2</sup>

Stadtteilzentrum Freiham Nord - München - MK2 - T1  
Wohnungsnummer 05 (1.205)

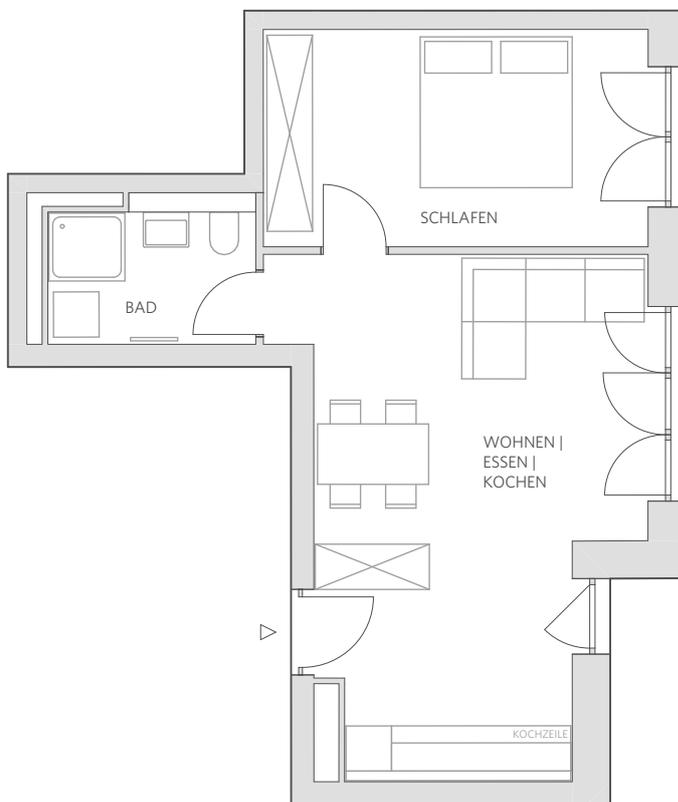

|                          |                            |
|--------------------------|----------------------------|
| Wohnen   Kochen   Essen  | 27,98 m <sup>2</sup>       |
| Schlafen                 | 14,54 m <sup>2</sup>       |
| Bad                      | 5,15 m <sup>2</sup>        |
| <b>Wohnfläche gesamt</b> | <b>47,67 m<sup>2</sup></b> |

**Hinweis:**

- Möblierungen sind nicht im Mietpreis enthalten und dienen nur der exemplarischen Darstellung
- Grundrisse im Maßstab 1:100 bei Ausdruck in DIN A4 ohne Seitenanpassung
- Alle Flächenangaben ohne Gewähr, im Zuge der Ausführungsplanung können sich Änderungen ergeben

