


3. OG | 4 Zimmer | 100,74 m²

Stadtteilzentrum Freiham Nord - München - MK2 - T2
Wohnungsnummer 04 (2.304)

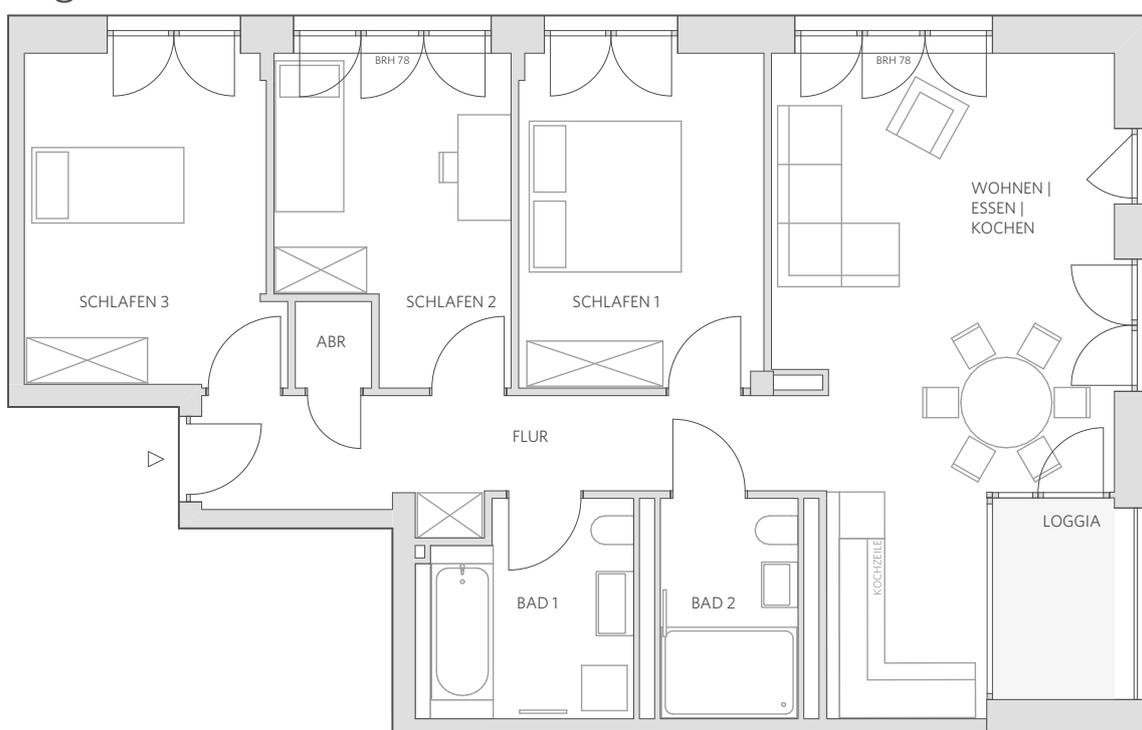

Wohnen Kochen Essen	31,76 m ²
Schlafen 1	14,42 m ²
Schlafen 2	12,12 m ²
Schlafen 3	14,48 m ²
Flur	11,66 m ²
Bad 1	7,72 m ²
Bad 2	5,30 m ²
Abstellraum	1,15 m ²
Loggia (50%)	2,13 m ²
Wohnfläche gesamt	100,74 m²

Hinweis:
 - Möblierungen sind nicht im Mietpreis enthalten und dienen nur der exemplarischen Darstellung
 - Grundrisse im Maßstab 1:100 bei Ausdruck in DIN A4 ohne Seitenanpassung
 - Alle Flächenangaben ohne Gewähr, im Zuge der Ausführungsplanung können sich Änderungen ergeben

