


# 3. OG | 4 Zimmer | 100,41 m<sup>2</sup>

Stadtteilzentrum Freiham Nord - München - MK2 - T2  
Wohnungsnummer 01 (2.301)

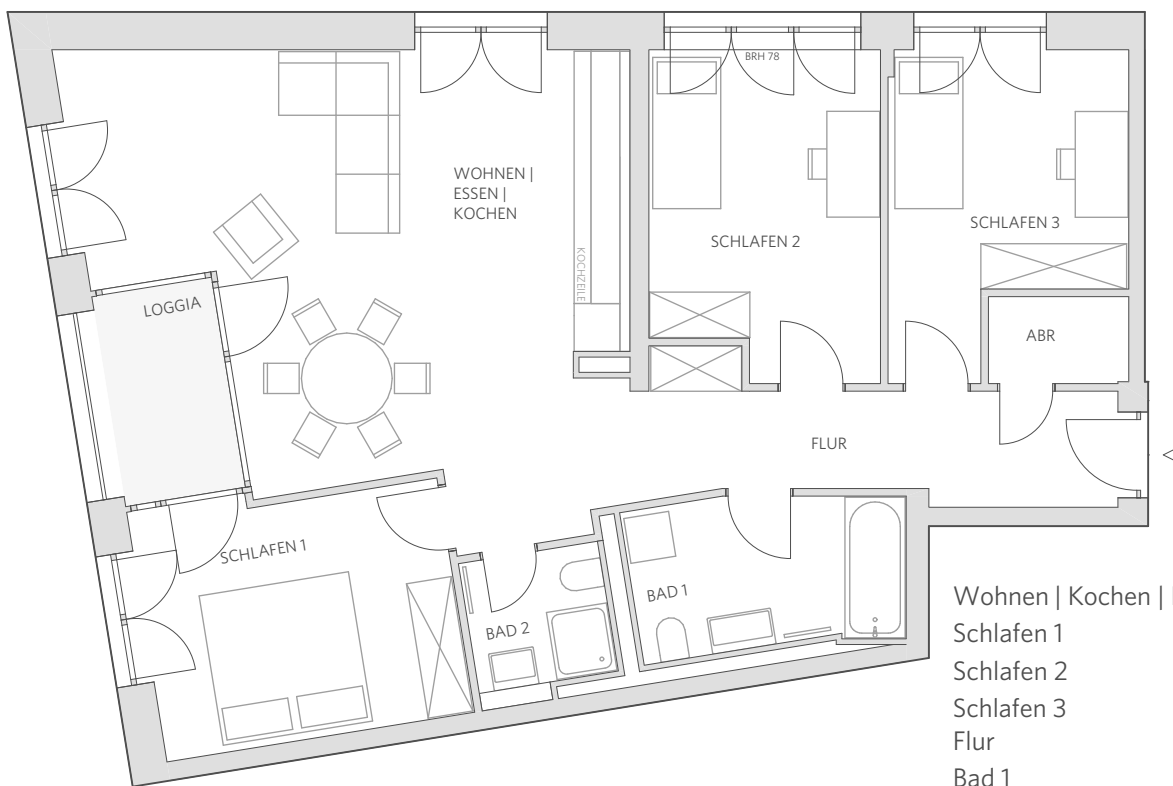

Wohnen   Kochen   Essen	33,54 m <sup>2</sup>
Schlafen 1	13,32 m <sup>2</sup>
Schlafen 2	12,68 m <sup>2</sup>
Schlafen 3	11,58 m <sup>2</sup>
Flur	14,60 m <sup>2</sup>
Bad 1	7,15 m <sup>2</sup>
Bad 2	3,44 m <sup>2</sup>
Abstellraum	2,13 m <sup>2</sup>
Loggia (50%)	1,97 m <sup>2</sup>
<b>Wohnfläche gesamt</b>	<b>100,41 m<sup>2</sup></b>

**Hinweis:**

- Möblierungen sind nicht im Mietpreis enthalten und dienen nur der exemplarischen Darstellung
- Grundrisse im Maßstab 1:100 bei Ausdruck in DIN A4 ohne Seitenanpassung
- Alle Flächenangaben ohne Gewähr, im Zuge der Ausführungsplanung können sich Änderungen ergeben

