


2. OG | 3 Zimmer | 94,17 m²

Stadtteilzentrum Freiham Nord - München - MK2 - T2
Wohnungsnummer 18 (2.218)

Wohnen Kochen Essen	36,60 m ²	Bad	6,56 m ²
Schlafen 1	16,61 m ²	WC	2,44 m ²
Schlafen 2	11,87 m ²	Abstellraum	3,36 m ²
Flur 1	7,46 m ²	Abstellfläche	1,30 m ²
Flur 2	2,57 m ²	Terrasse (50%)	5,40 m ²
Wohnfläche gesamt			94,17 m²

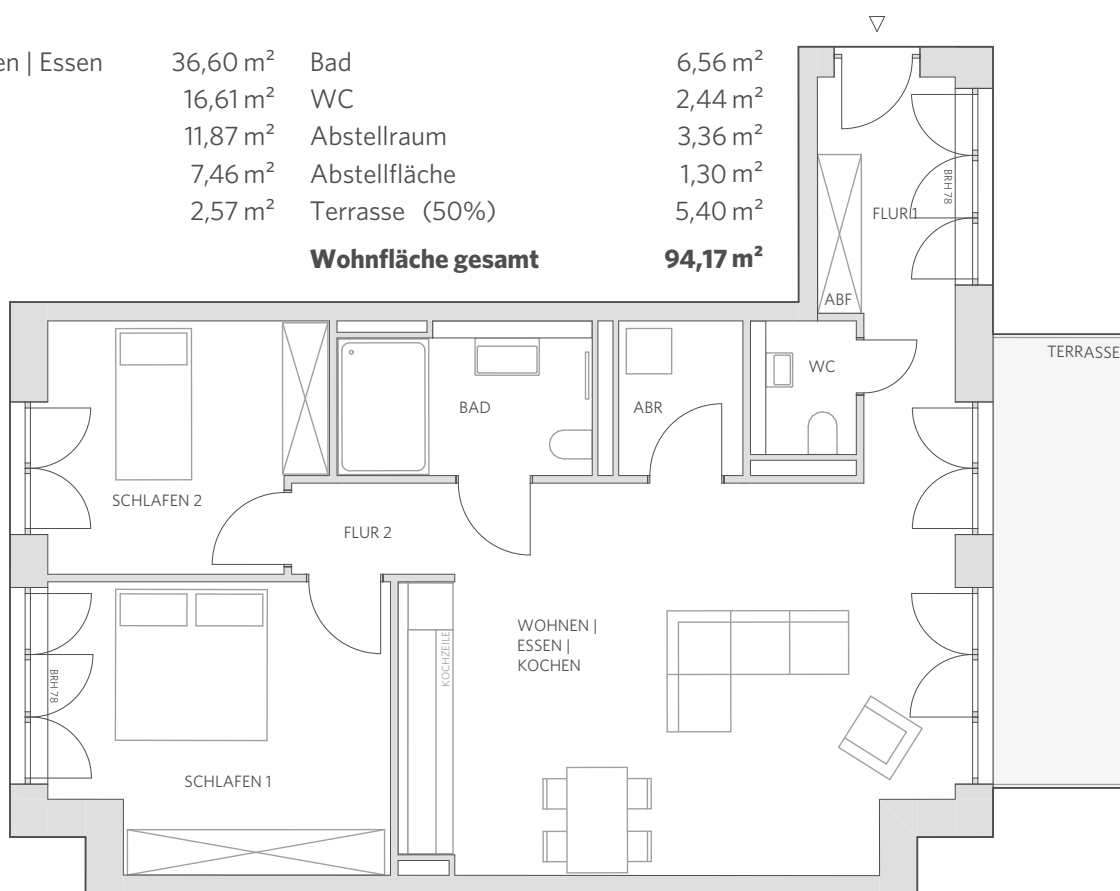

Hinweis:

- Möblierungen sind nicht im Mietpreis enthalten und dienen nur der exemplarischen Darstellung
- Grundrisse im Maßstab 1:100 bei Ausdruck in DIN A4 ohne Seitenanpassung
- Alle Flächenangaben ohne Gewähr, im Zuge der Ausführungsplanung können sich Änderungen ergeben

