


# 11. OG | 1 Zimmer | 35,95 m<sup>2</sup>

Stadtteilzentrum Freiam Nord - München - MK2 - T2  
Wohnungsnummer 23 (2.1123)

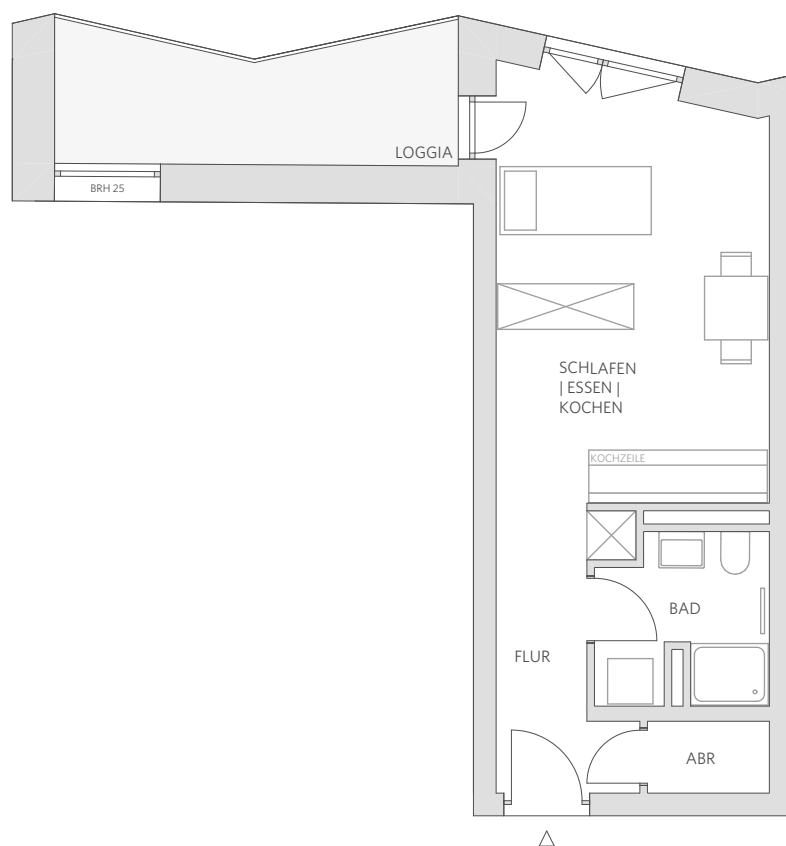

Schlafen   Kochen   Essen	19,67 m <sup>2</sup>
Flur	5,78 m <sup>2</sup>
Bad	4,66 m <sup>2</sup>
Abstellraum	1,61 m <sup>2</sup>
Loggia (50%)	4,23 m <sup>2</sup>
<b>Wohnfläche gesamt</b>	<b>35,95 m<sup>2</sup></b>

- Hinweis:
- Möblierungen sind nicht im Mietpreis enthalten und dienen nur der exemplarischen Darstellung
  - Grundrisse im Maßstab 1:100 bei Ausdruck in DIN A4 ohne Seitenanpassung
  - Alle Flächenangaben ohne Gewähr, im Zuge der Ausführungsplanung können sich Änderungen ergeben

